


**ZAŁĄCZNIK GRAFICZNY
DO UCHWAŁY NR.....
Z DNIA
RADY GMINY LEŻAJSK**

skala 1:3000

0 75 150 m

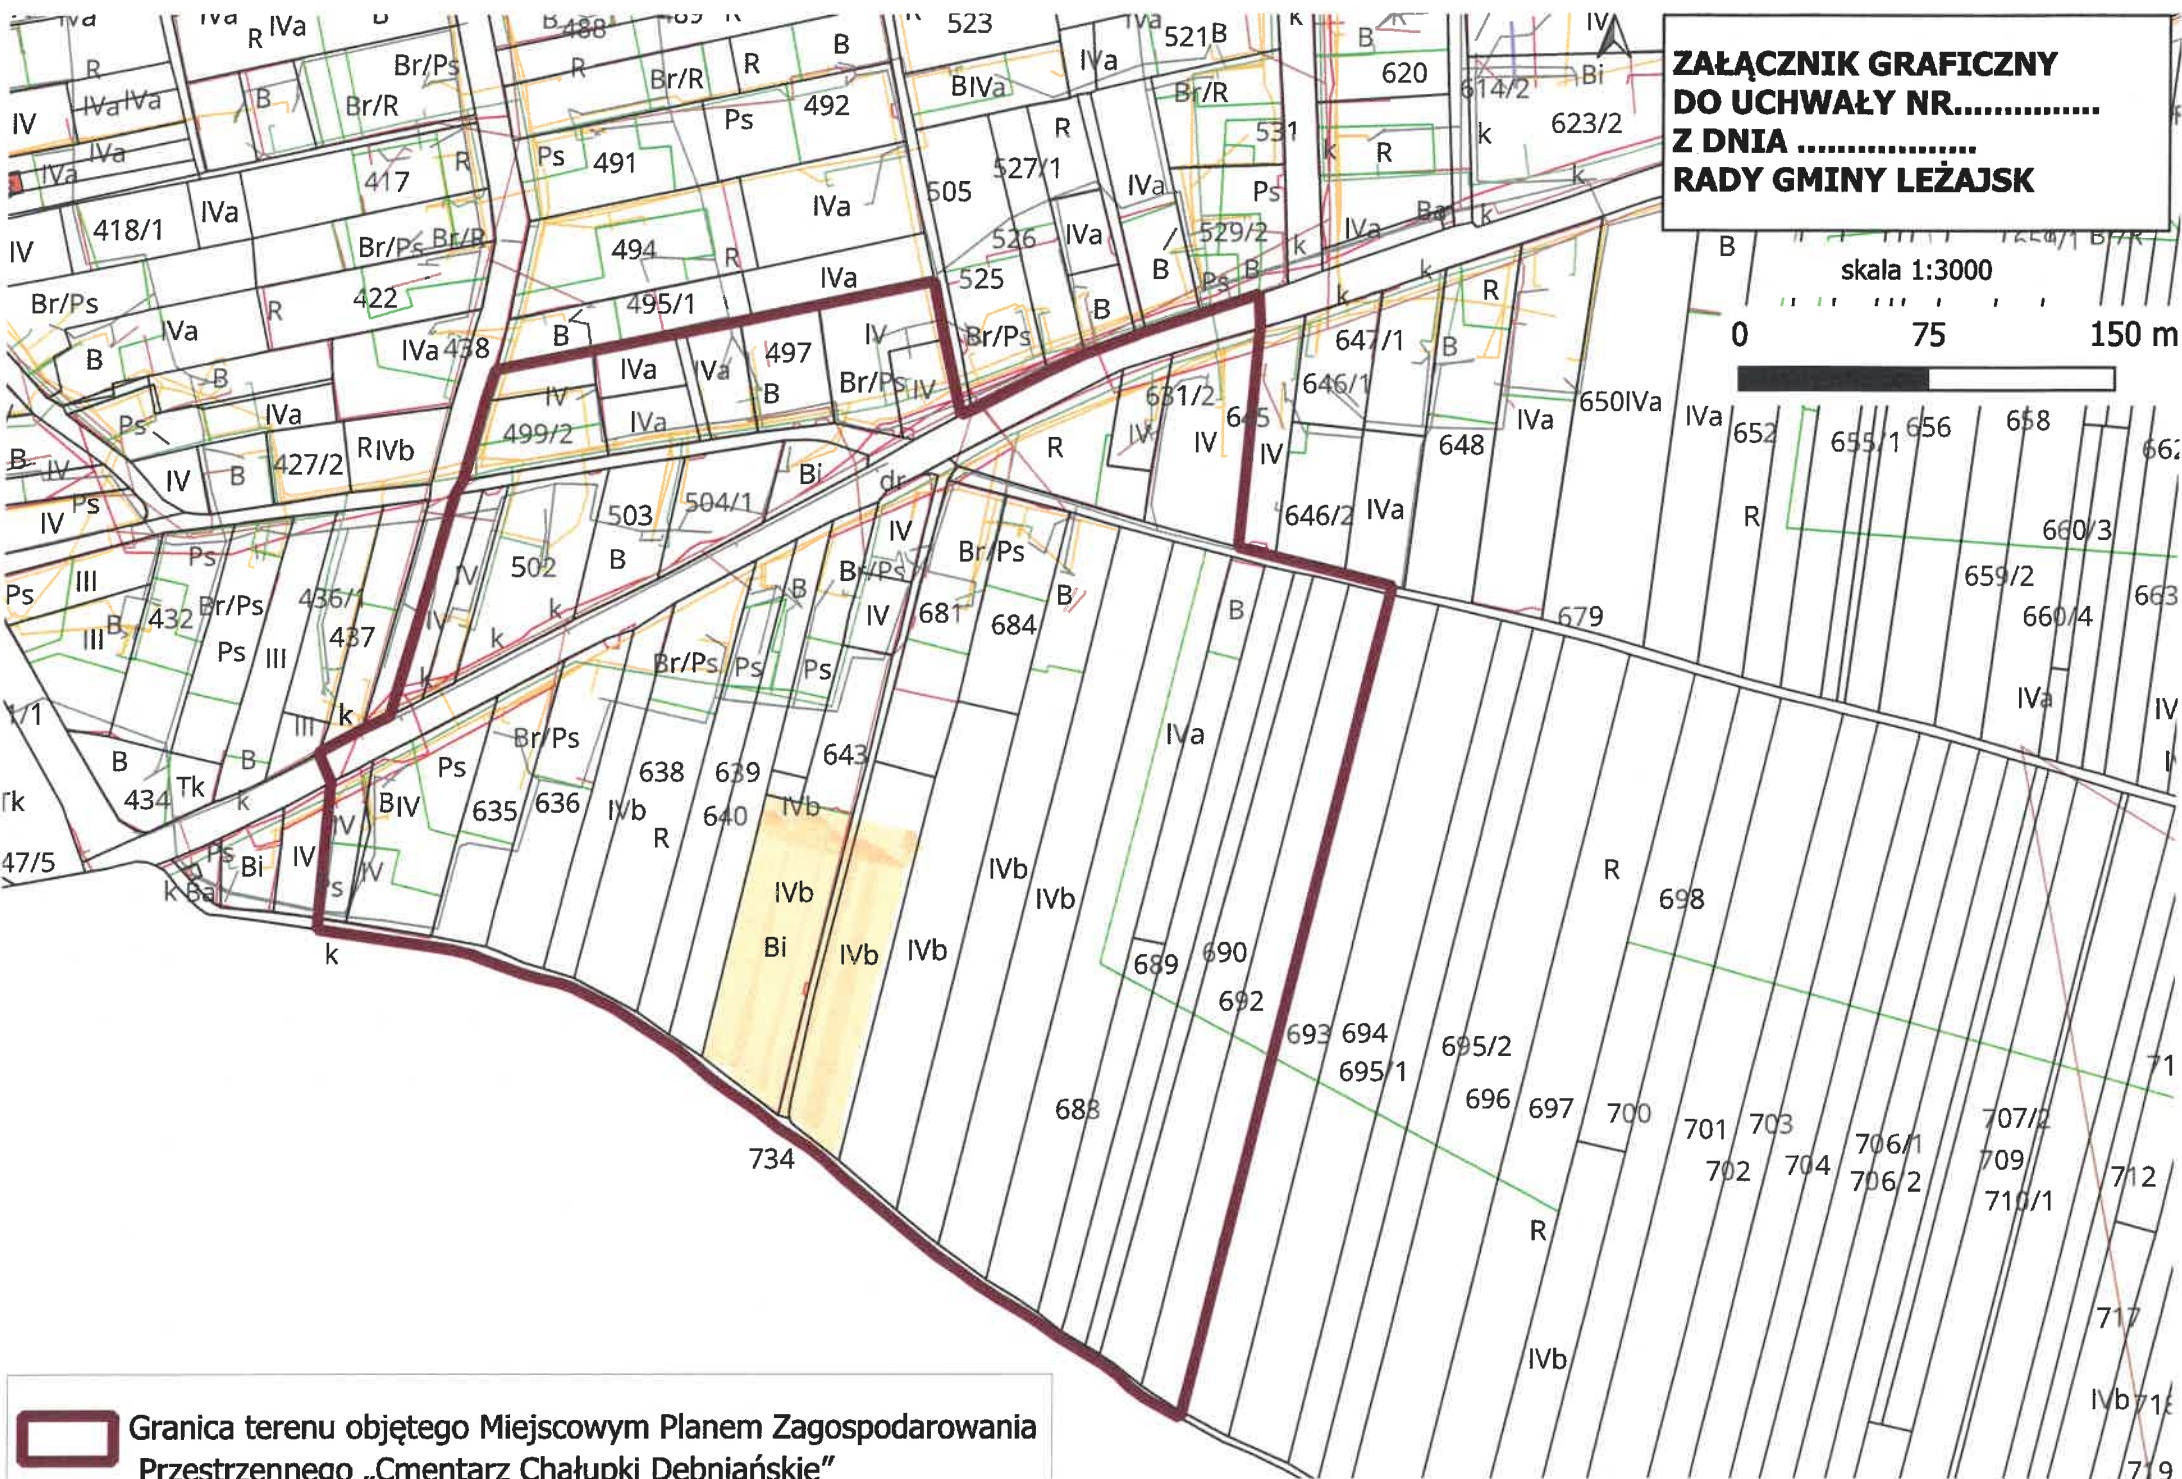

**Granica terenu objętego Miejscowym Planem Zagospodarowania
Przestrzennego „Cmentarz Chałutki Debniańskie”**